



Variante toiture

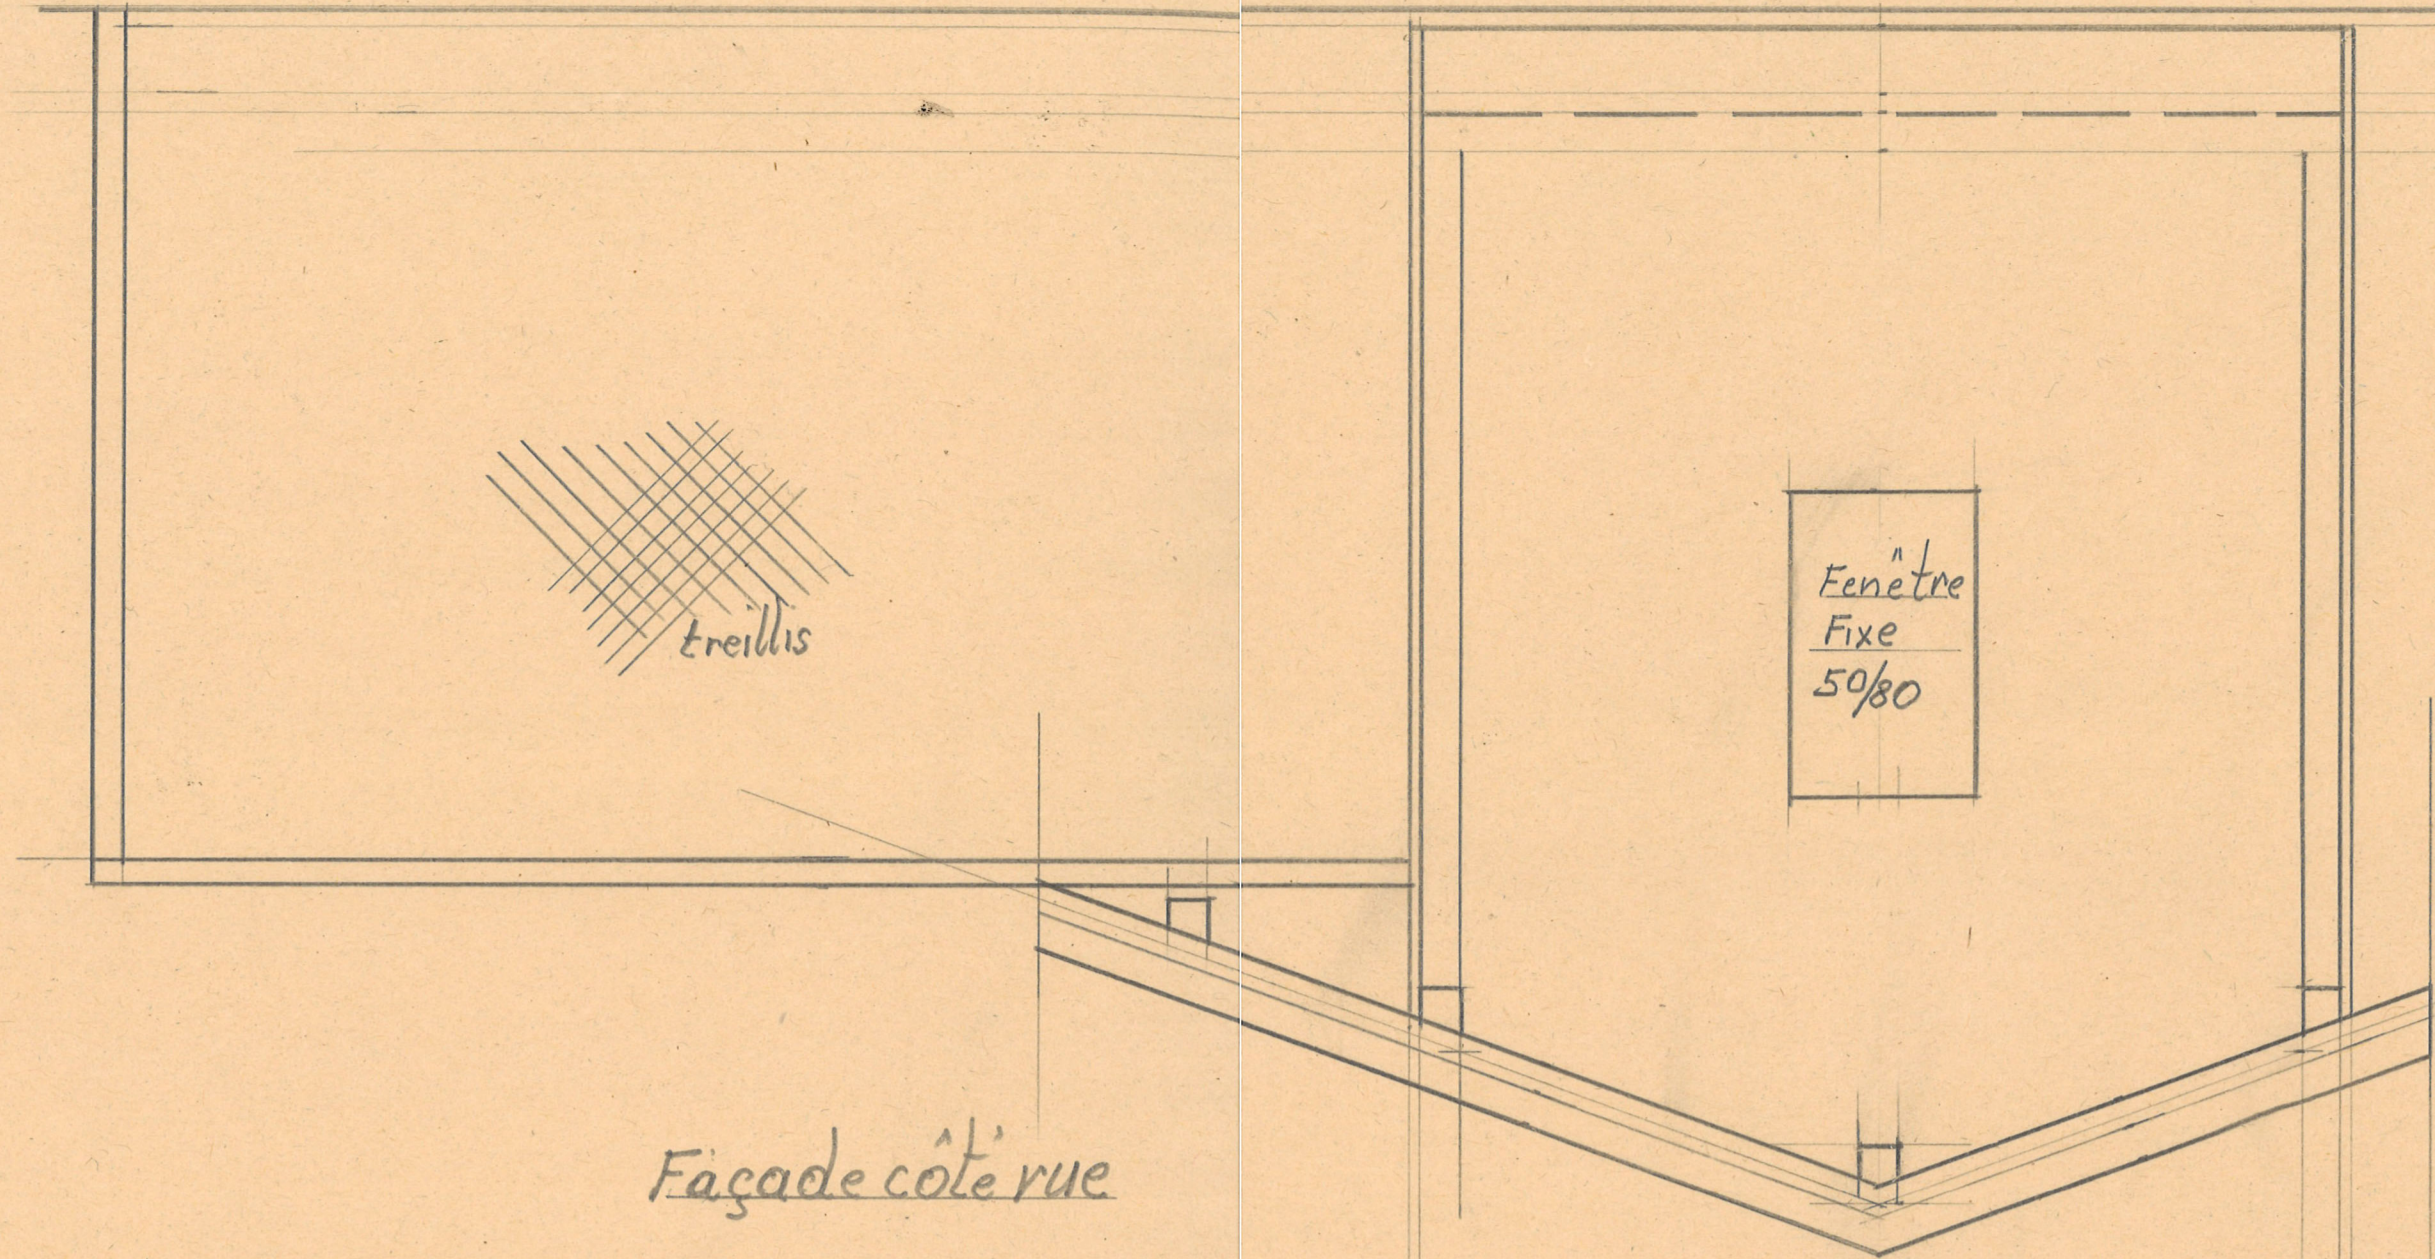

Façade côté rue

Vue en plan

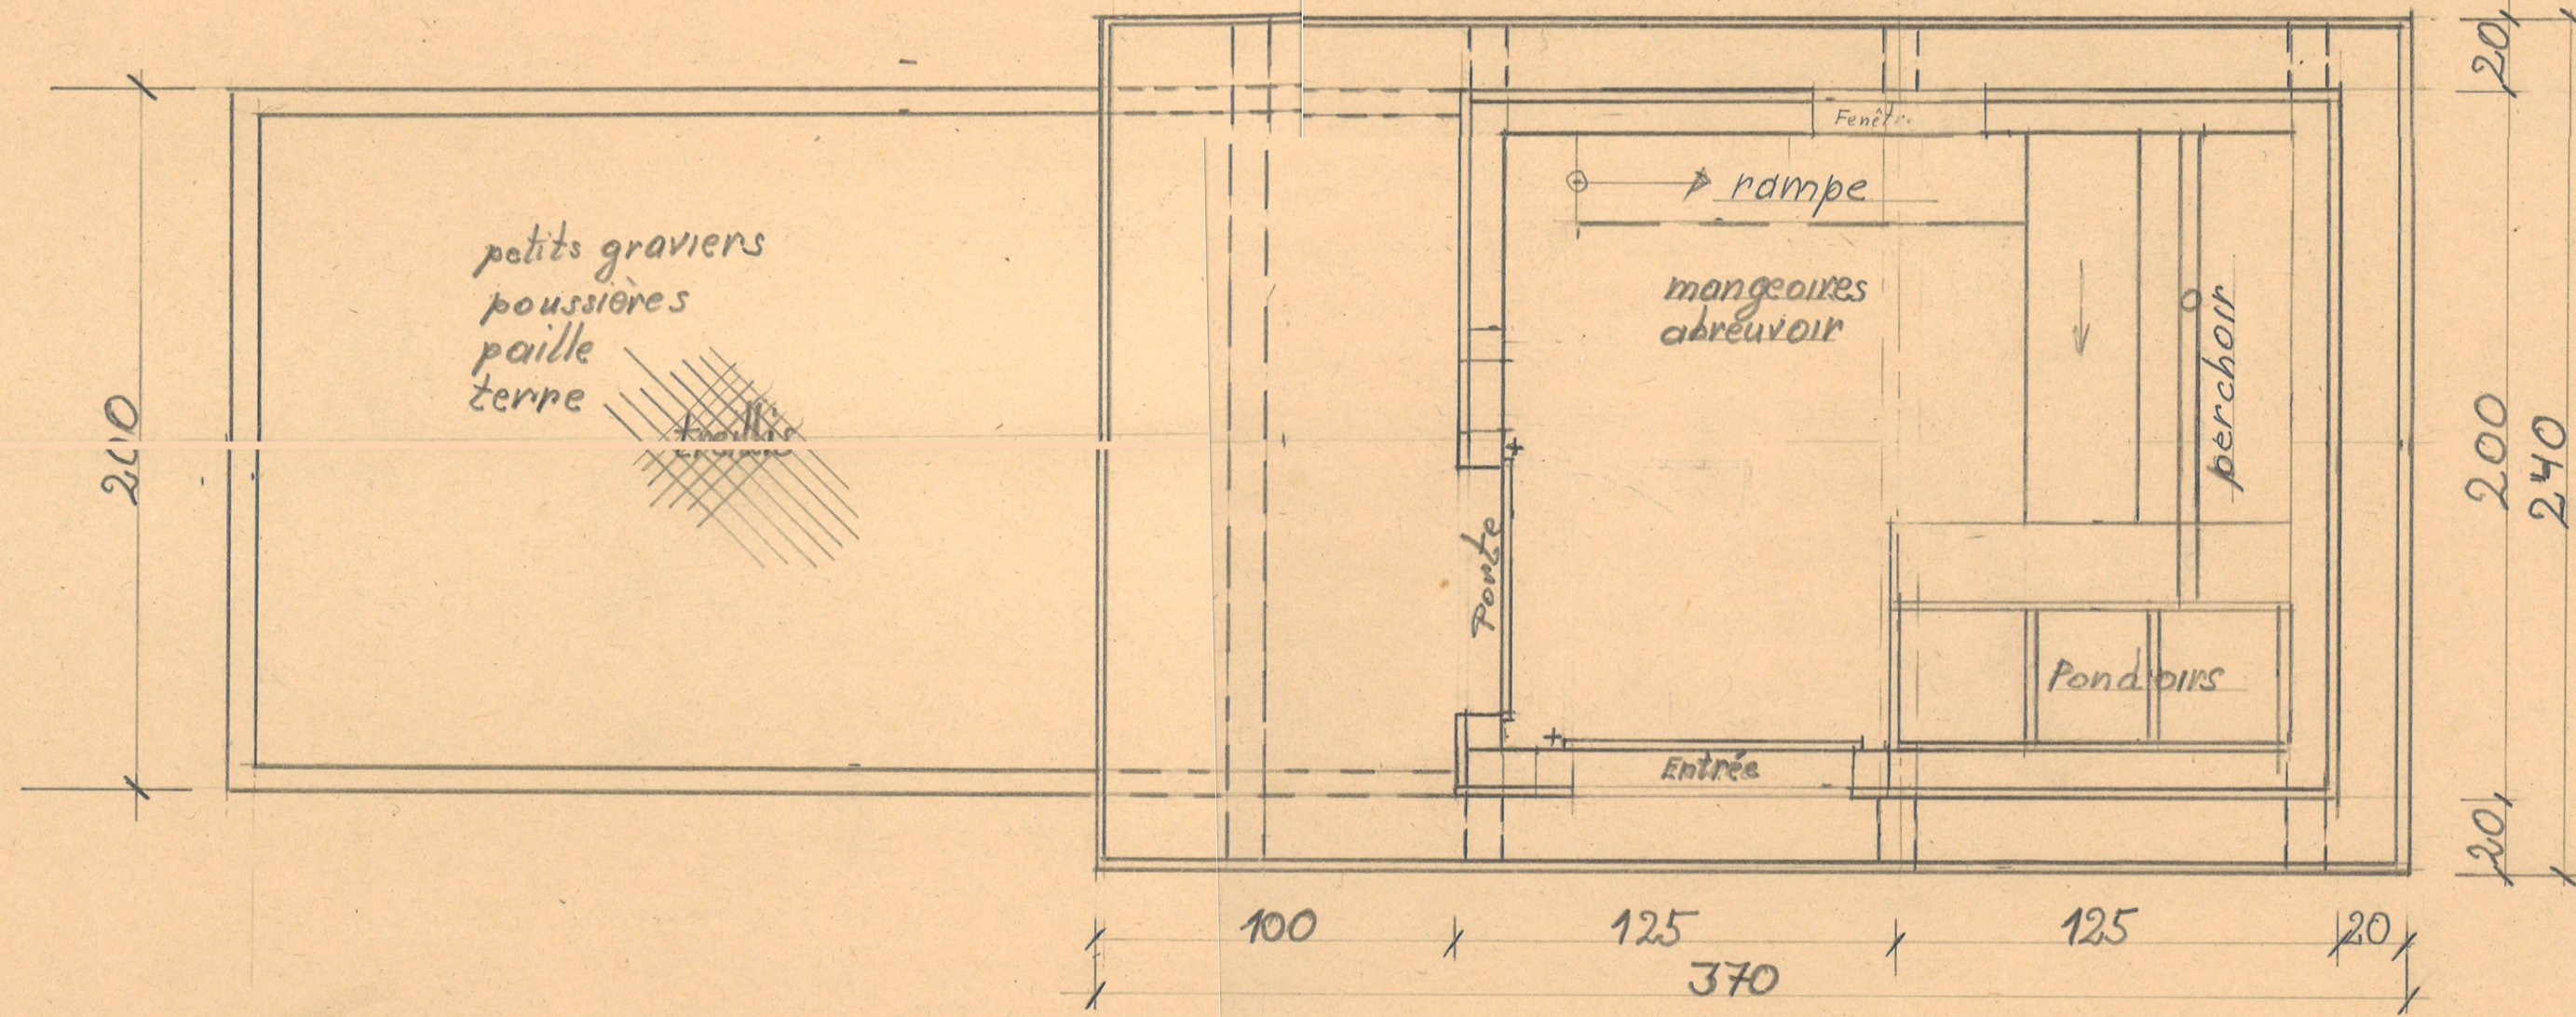

Façade côté enclos

Façade côté trottoir

Façade côté route

