


LE PARC

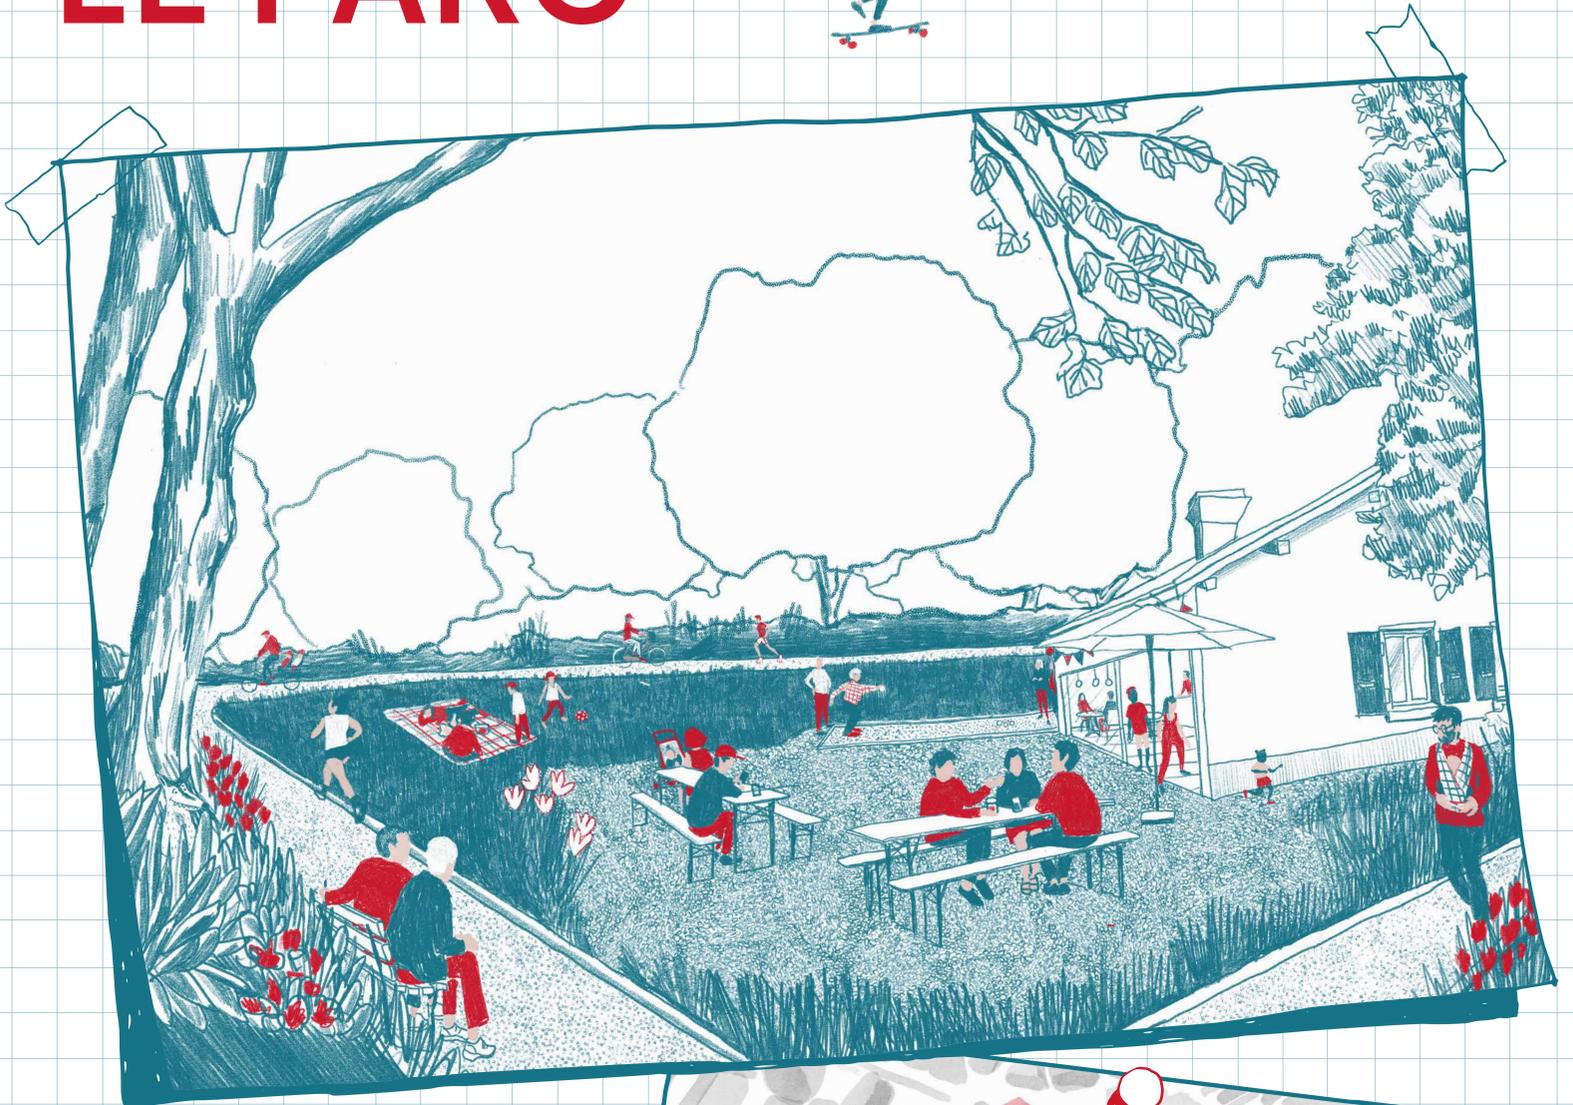

Ambiance imaginée par *doraformica*

Dimension urbaine

Le parc des Plaines-du-Loup est un espace majeur, il structure l'ensemble du quartier. Son insertion en «S» définit et singularise les poches urbaines et les fronts bâtis.

Dimension sociale

Le parc des Plaines-du-Loup est un lieu de rencontre, de détente, de jeu, de pratiques sportives et de loisir au quotidien. La présence de plusieurs équipements publics renforce cette vocation puisque leurs usagers emprunteront naturellement le parc pour s'y rendre.

Dimension identitaire


En tant qu'espace public majeur, le parc des Plaines-du-Loup est l'espace de référence contribuant fortement à la caractérisation de l'identité du nouveau quartier mais aussi des quartiers voisins.

Dimension environnementale

Le parc des Plaines-du-Loup est l'infrastructure écologique majeure du quartier. Son aménagement favorise la biodiversité, contribue à la régulation du climat urbain.


Dimension économique

L'aménagement du parc ménage les finances publiques à travers une gestion extensive et différenciée des espaces verts. L'attractivité des adresses donnant sur le parc participe à la vitalité économique du quartier.

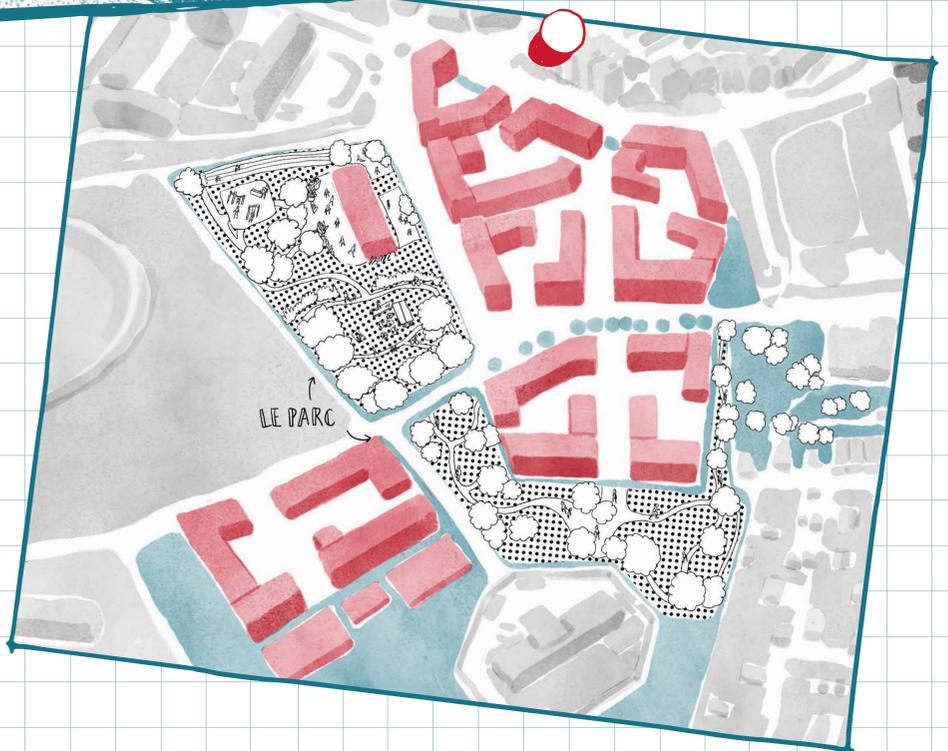

Ambiance

- Espace vert public pour tous
- Atmosphère conviviale
- Invitation à la flânerie et au séjour

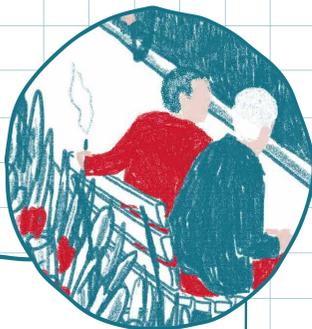

Fonctions

- Ménager un espace de respiration au milieu du quartier
- Contribuer à la valorisation du paysage et de la biodiversité
- Répondre aux besoins d'activités en plein air

Et pour vous...
C'est quoi un espace vert réussi / idéal ?



Donnez-nous votre avis en scannant le code !

