





Ville de Lausanne

APEMS Dapples, Projet de jardin de quartier

- 1 - Rappel chronologique et des acteurs du site
- 2 - Intentions du Spadom
- 3 - Contraintes du site
- 4 - Avant-projet et images de références
- 5 - Calendrier prévisionnel



1 - Rappel chronologique et des acteurs du site

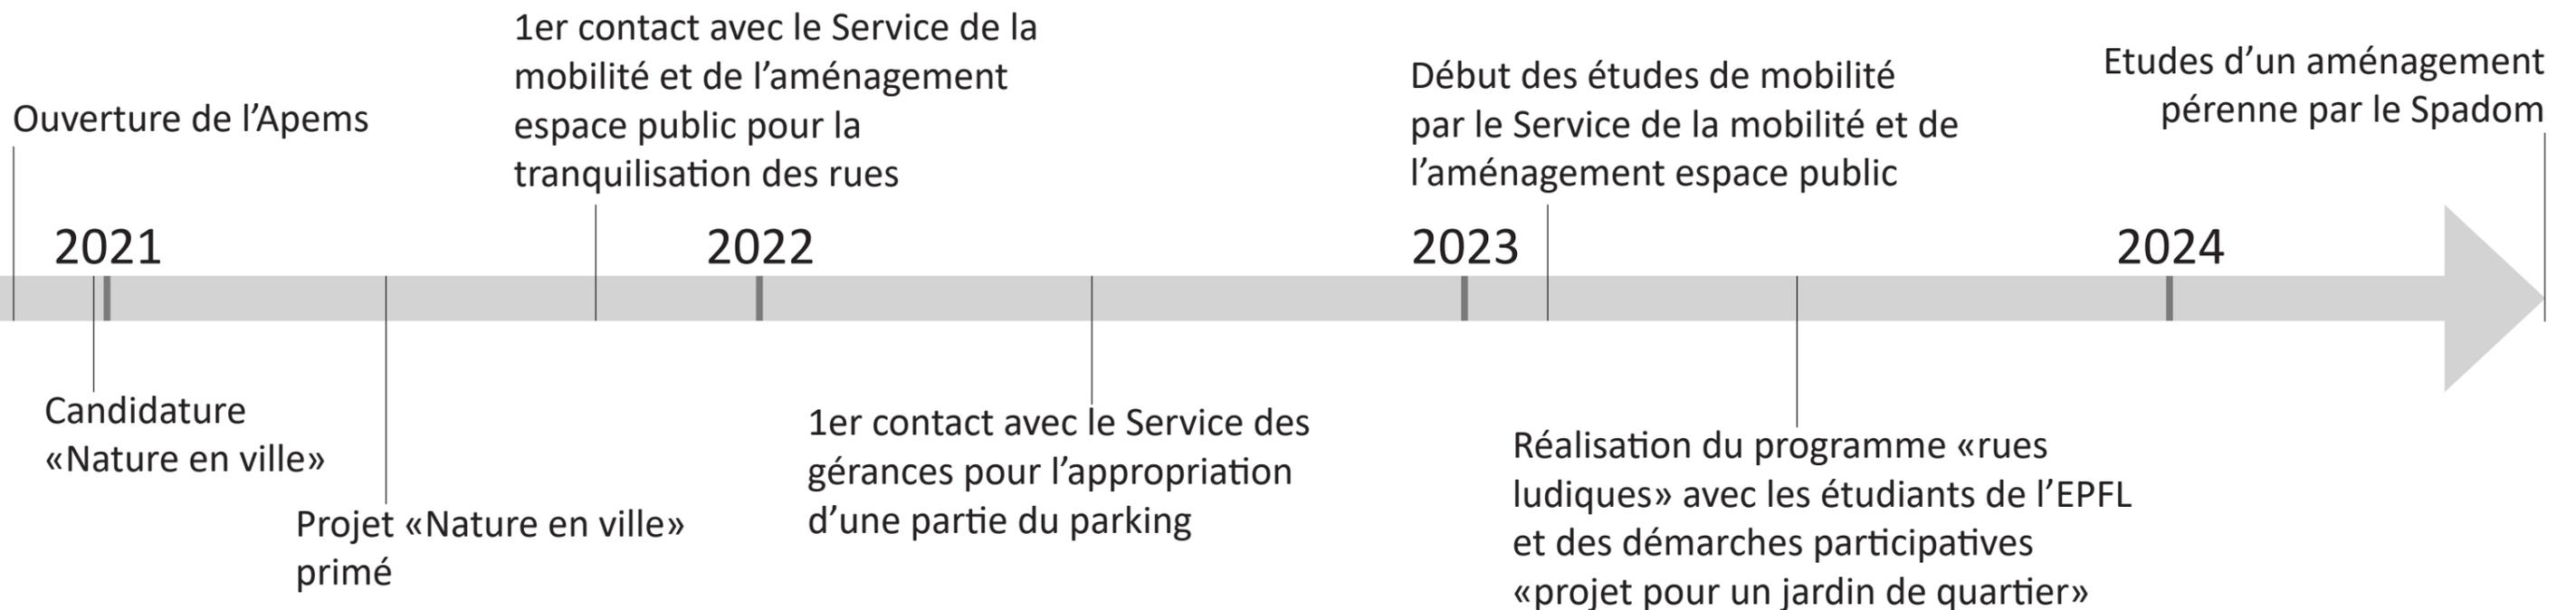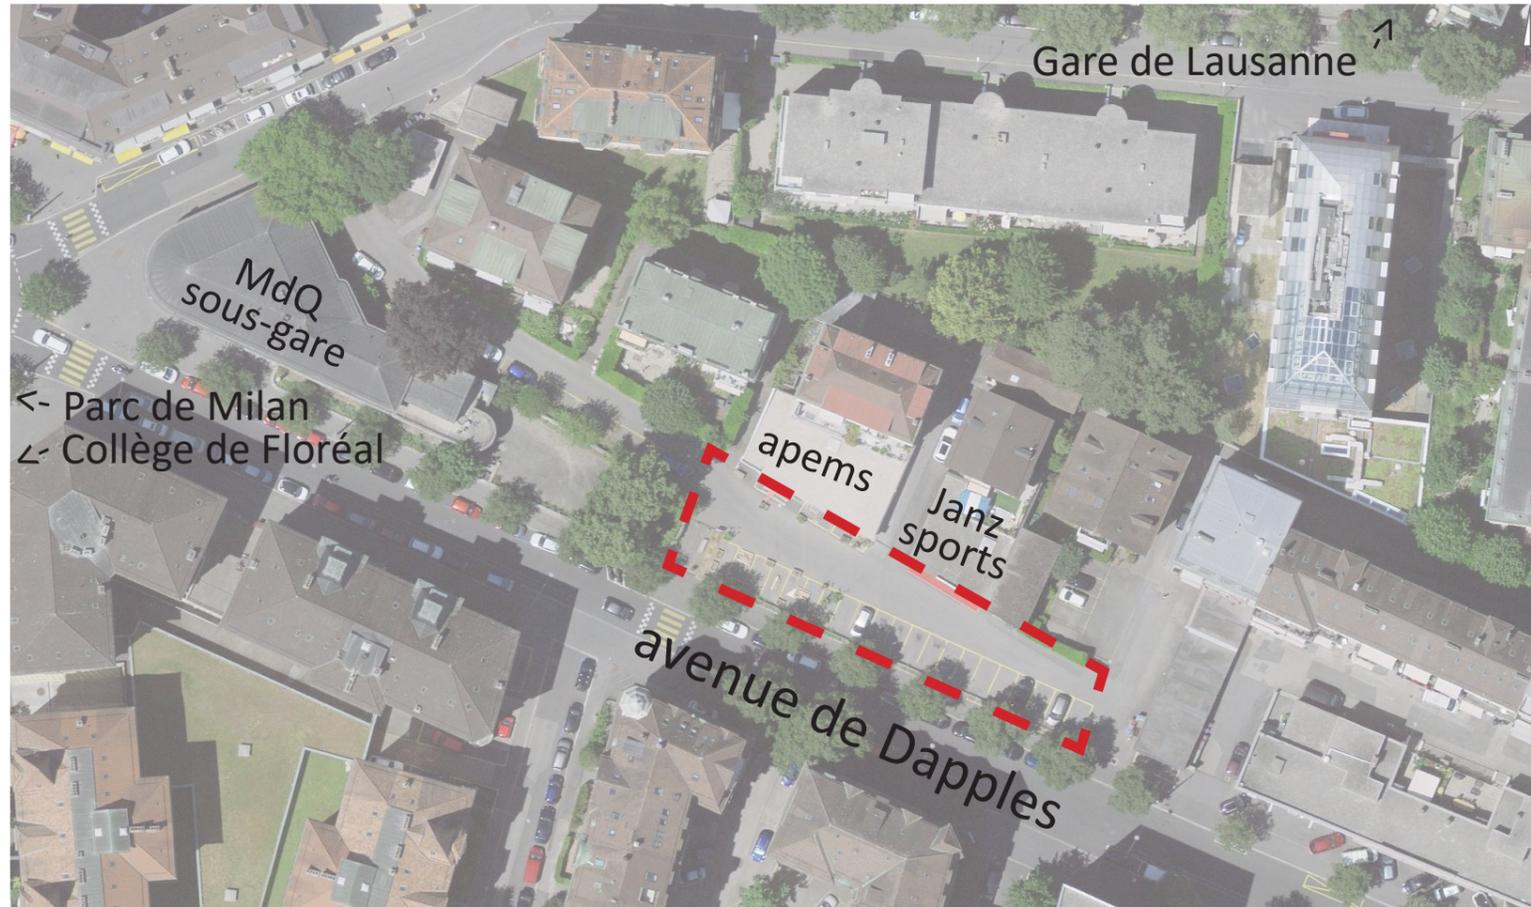

2 - Intentions du SPADOM



Renforcer l'arborisation (plan canopée)



Désimperméabiliser, créer un îlot de fraîcheur




Gérer les eaux de ruissellement de manière naturelle



Créer du lien social, un lieu de rencontre, d'appropriation



Rendre un espace au public : enfants de l'apems mais aussi usagers de tous âges, voisinage

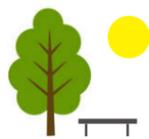

Ne pas créer une place de jeux mais bien un espace public



Faire participer le plus grand nombre via une démarche participative



Promouvoir la biodiversité



4 - Avant-projet



2 - Proposition de projet - plan d'ensemble 1/200ème



4 - Images de référence



4 - Images de référence



4 - Images de référence



4 - Images de référence



4 - Images de référence



4 - Images de référence



4 - Images de référence



5 - Calendrier prévisionnel

Automne 2024 - Hiver 2025

> Développement du projet

Printemps - Eté 2025

> Mise à l'enquête

Automne 2025 - Printemps 2026

> Travaux

